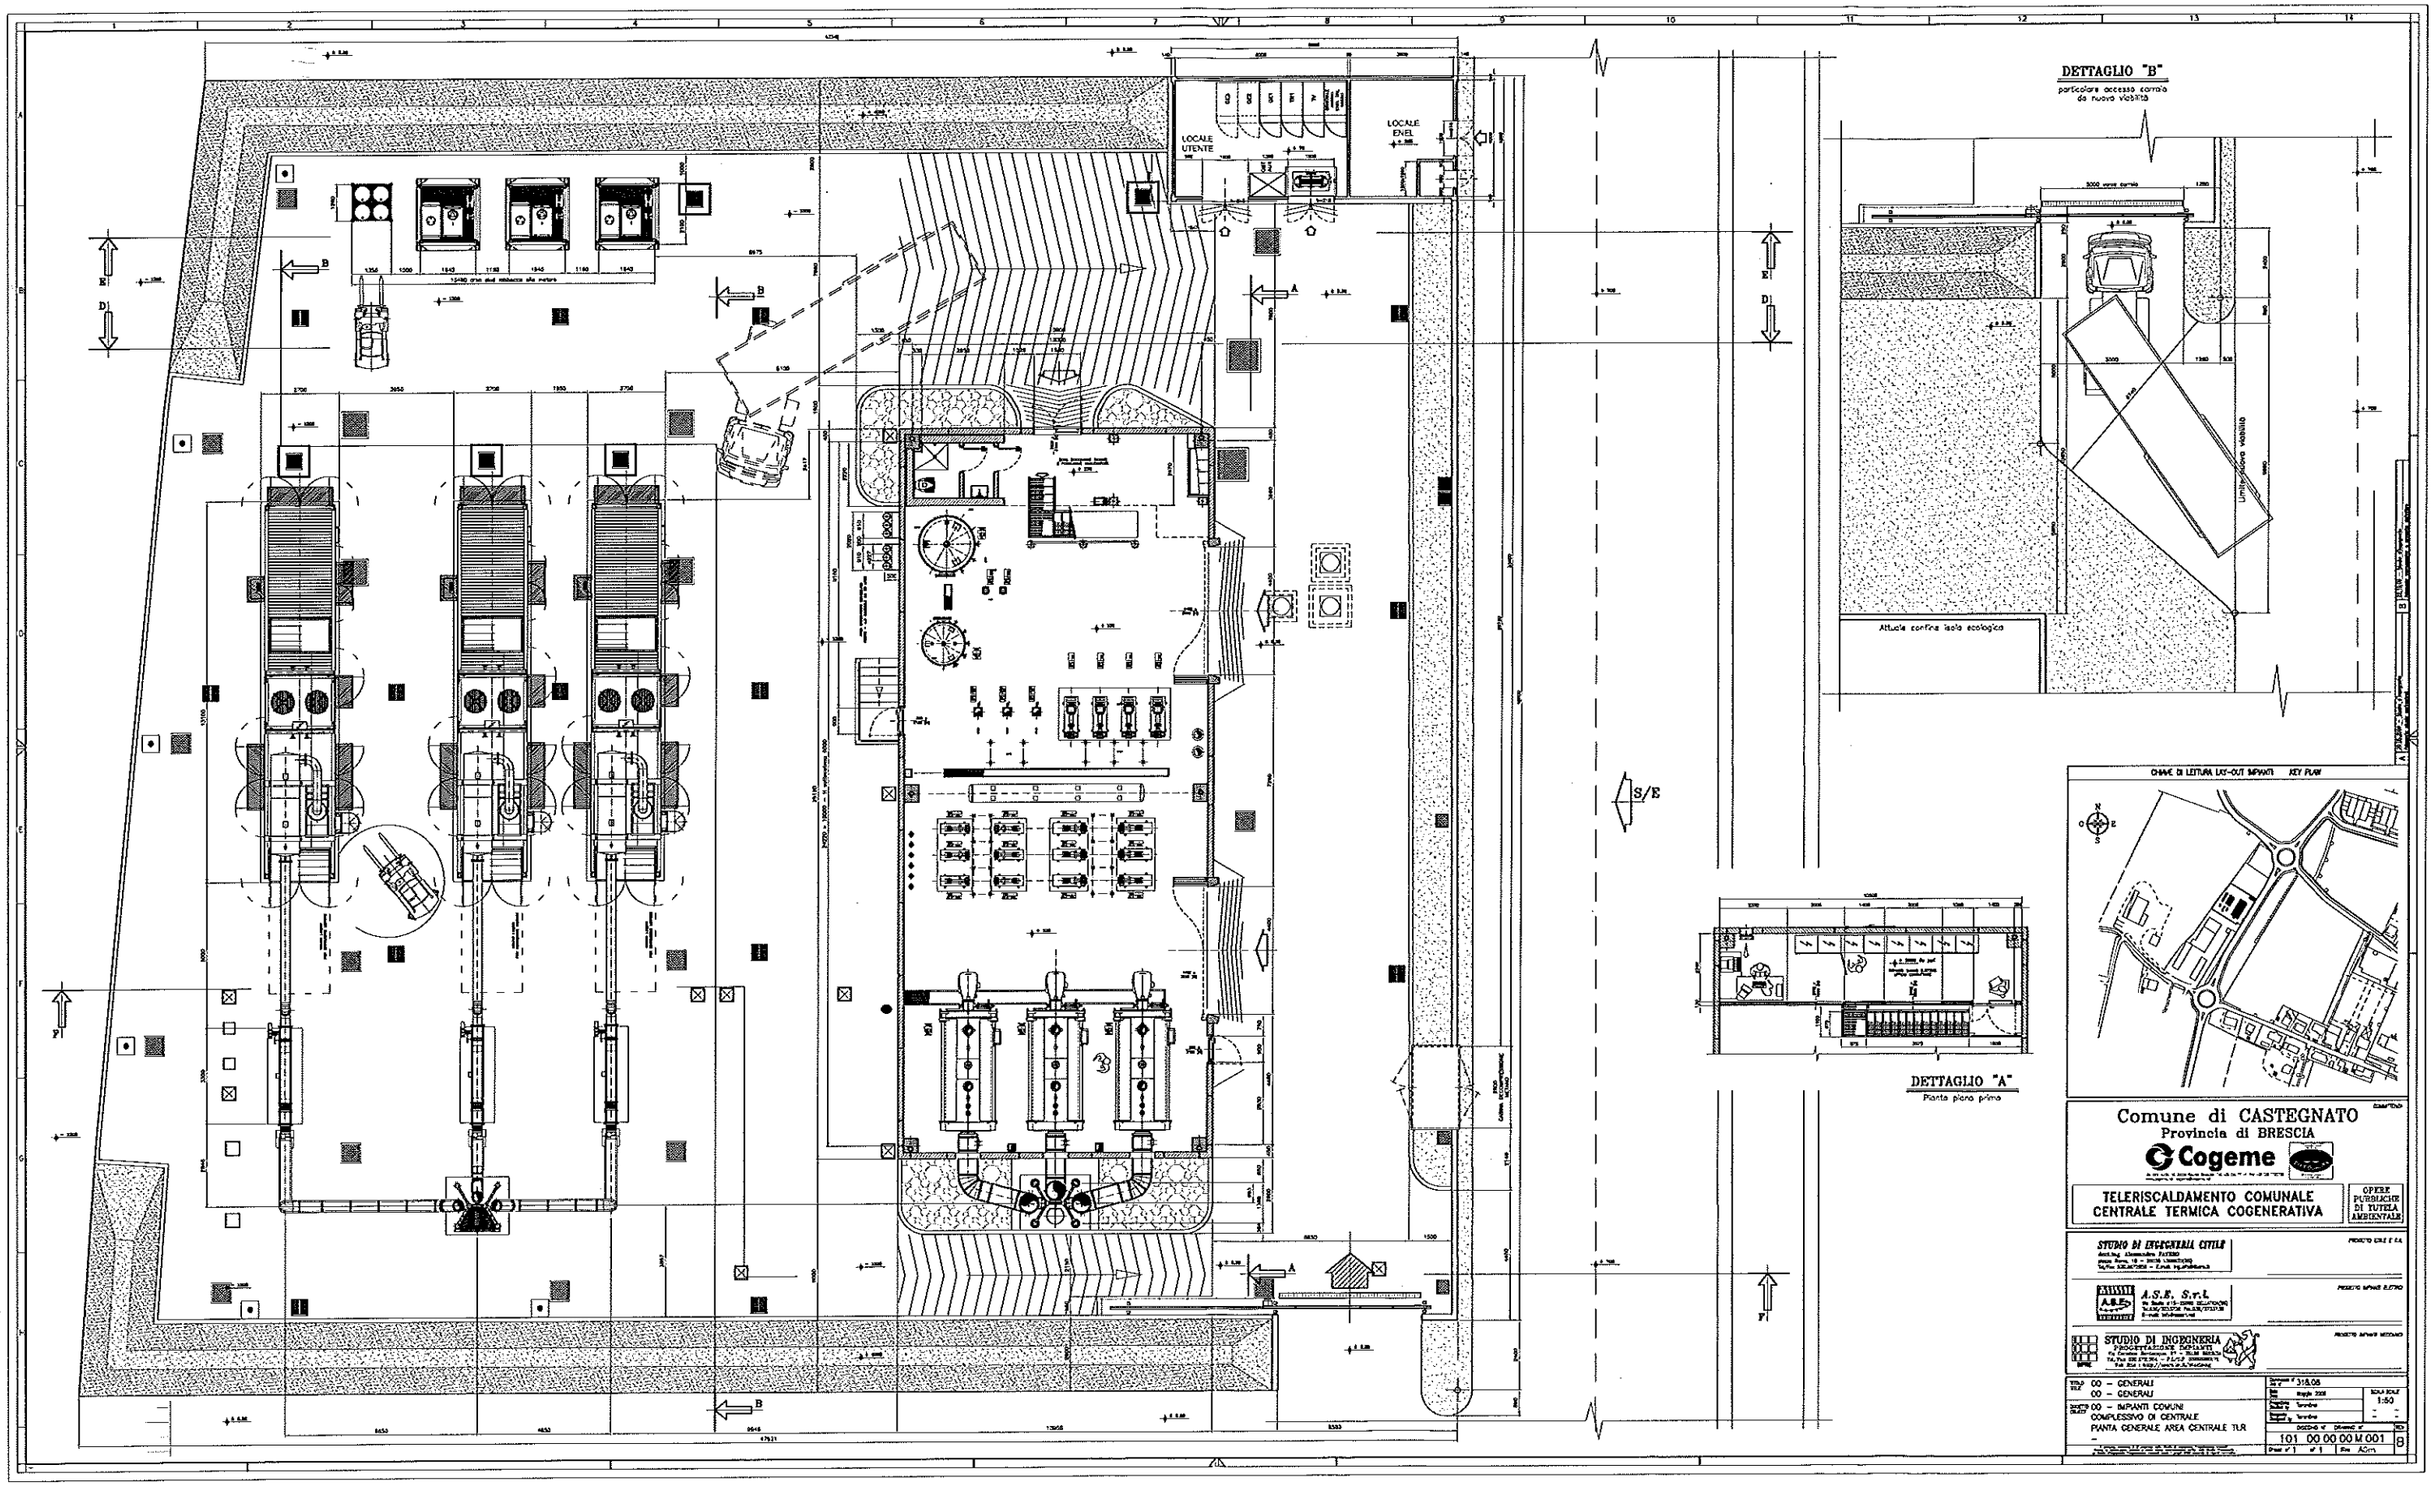

DETTAGLIO "B"
particolare accesso carraio da nuova viabilità
Attuale confine isola ecologica
LOCALE UTENTE
LOCALE ENEL
DETTAGLIO "A"
Pianta piano primo
CHIAVE DI LETTURA LAY-OUT IMPIANTI KEY PLAN
Comune di CASTEGNATO
Provincia di BRESCIA
Cogeme
TELERISCALDAMENTO COMUNALE
CENTRALE TERMICA COGENERATIVA
OPERE PUBBLICHE DI TUTELA AMBIENTALE
STUDIO DI INGEGNERIA CIVILE
A.S.E. S.r.l.
STUDIO DI INGEGNERIA
PROGETTAZIONE IMPIANTI
00 - GENERALI
00 - GENERALI
00 - IMPIANTI COMUNI
COMPLESSIVO DI CENTRALE
PIANTA GENERALE AREA CENTRALE TLR
1:50
101 00 00 00 M 001